
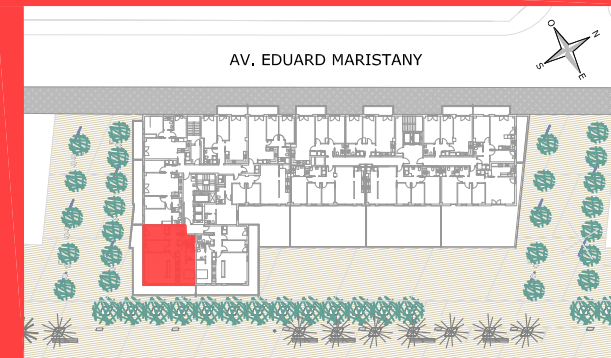


Edifici Balcó del Mar
Port Marina
Badalona

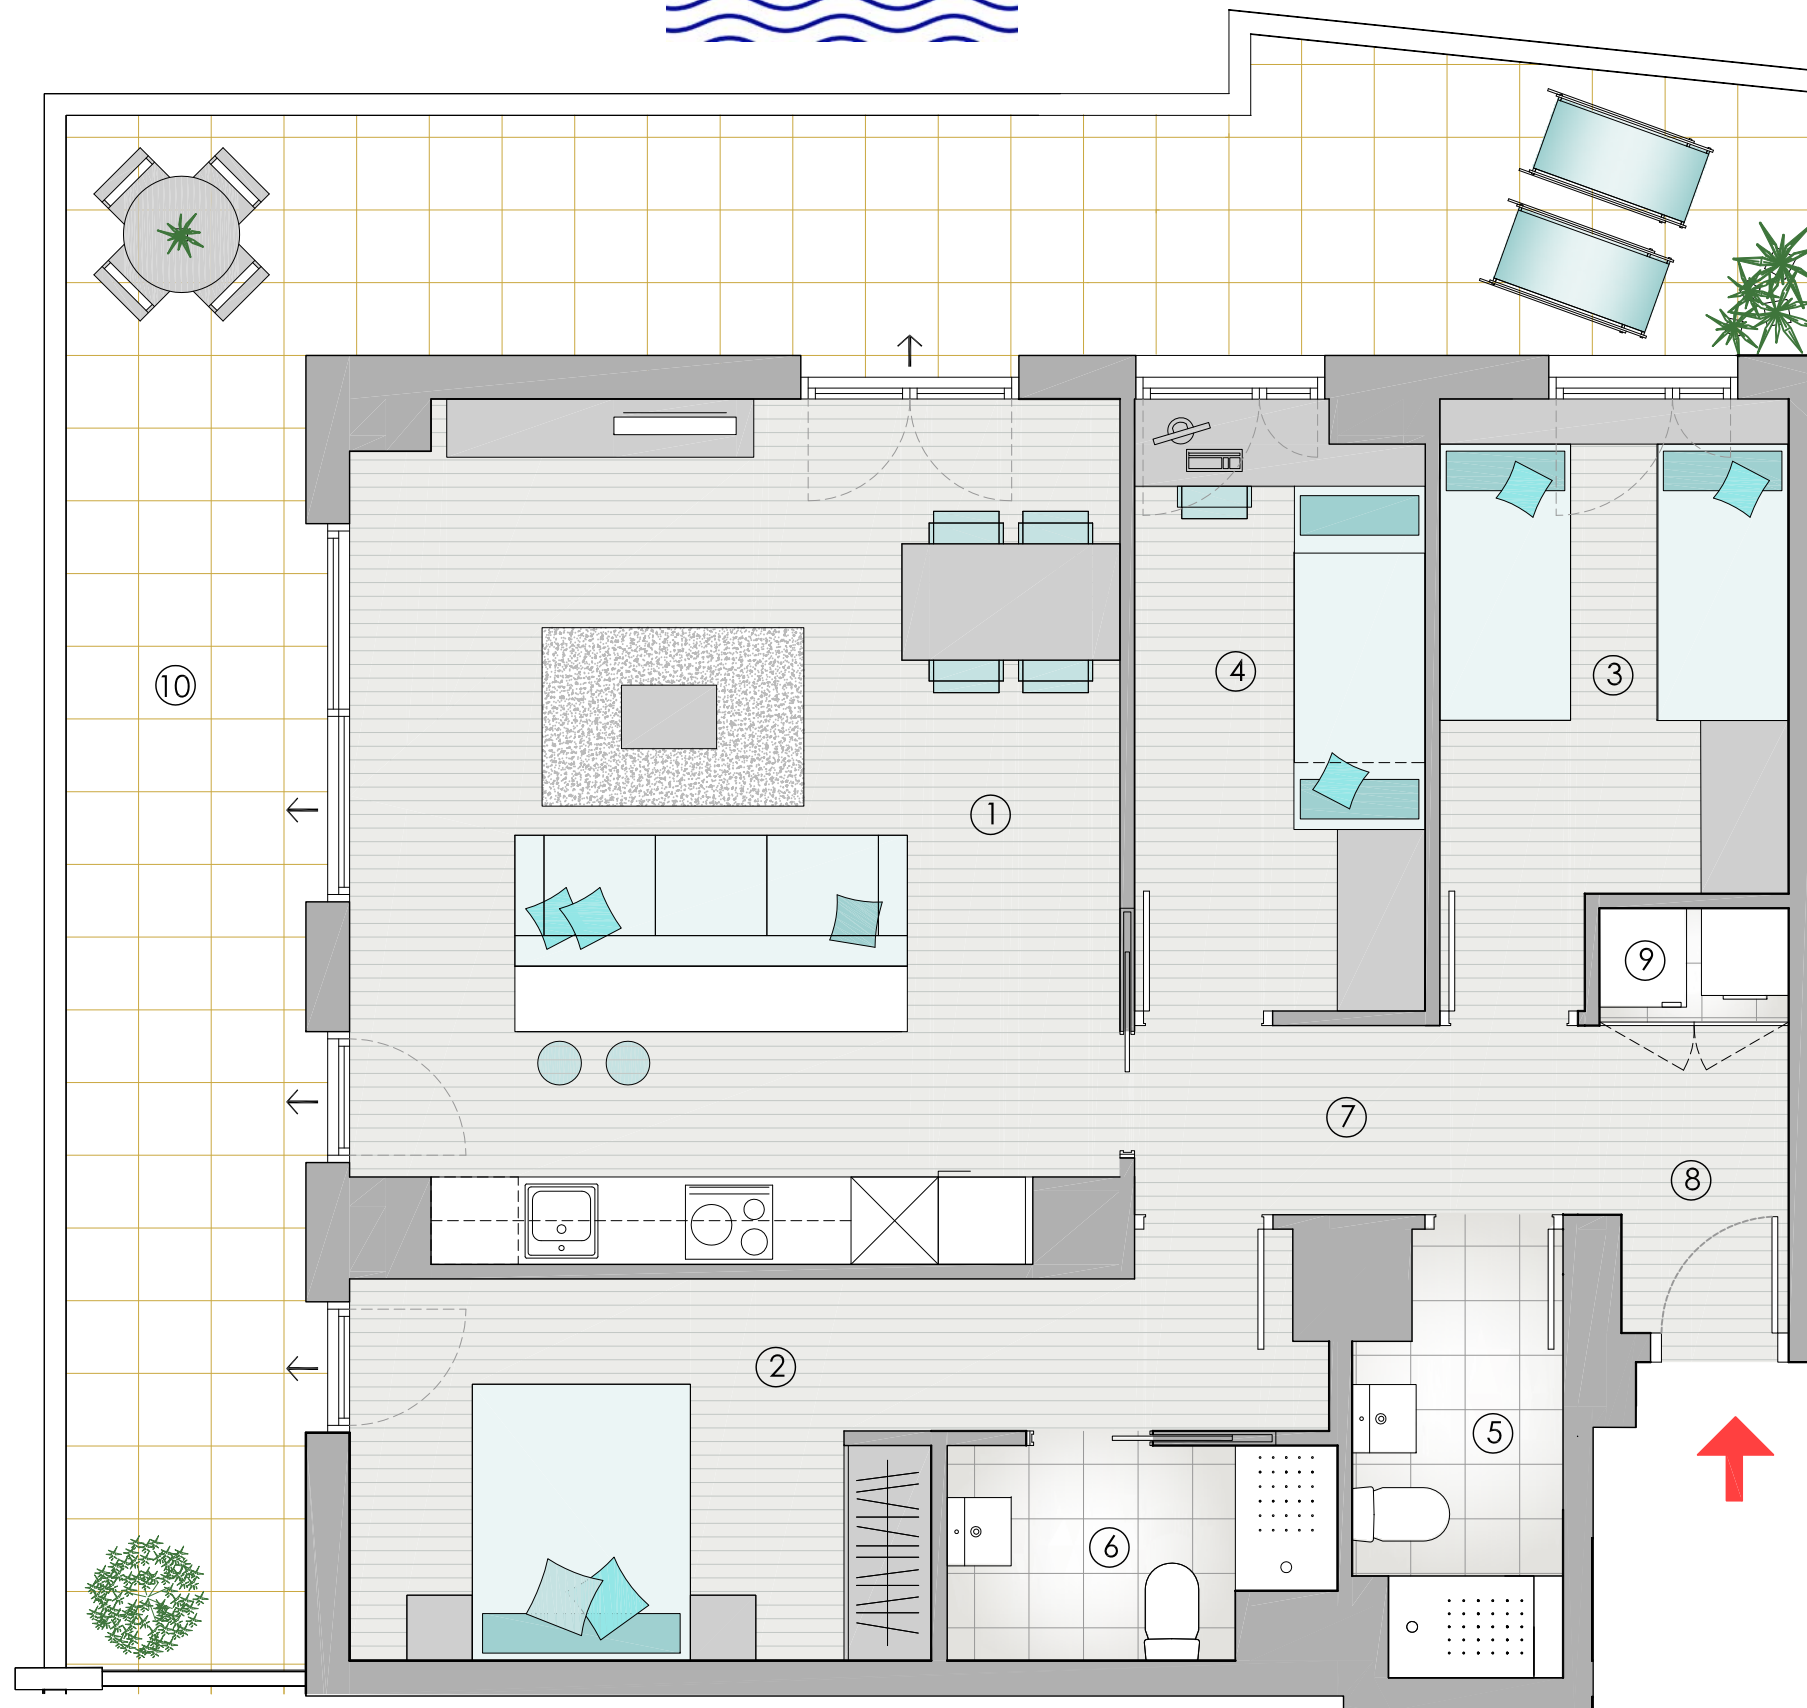

HABITATGE 3 HABITACIONS

ESCALA A

Habitatge 1- 2^a

AV. EDUARD MARISTANY
BADALONA

SUPERFÍCIES ÚTILS

INTERIORS

1. Estar - Cuina - Menjador	30.40 m ²
2. Dormitori 1	13.50 m ²
3. Dormitori 2	8.90 m ²
4. Dormitori 3	8.20 m ²
5. Bany 1	3.90 m ²
6. Bany 2	3.60 m ²
7. Distribuïdor	4.10 m ²
8. Vestíbul	2.60 m ²
9. Armari/Cambra de rentat/Aerotèrmia	1.00 m ²
SUB-TOTAL INTERIORS	76.20m²

EXTERIORS

10. Terrassa	36.20m ²
SUB-TOTAL EXTERIORS	36.20 m²

TOTAL ÚTIL 112.40m²

SUPERFÍCIES CONSTRUÏDES

Interior	90.90 m ²
Exterior	39.90 m ²
TOTAL CONSTRUÏDA	130.80 m²

NOTA: ABRIL 2021
El mobiliari que apareix al plànol no forma part de l'habitatge.



PREMIER